
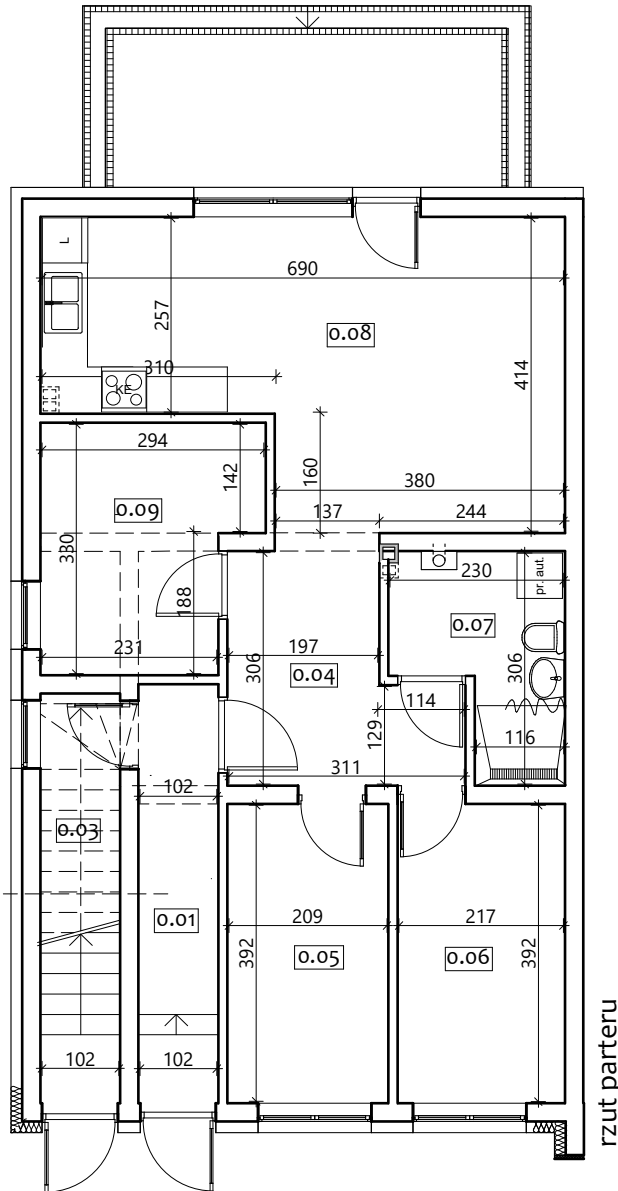


BUDYNEK : 91/3

USYTUOWANIE LOKALU MIESZKALNEGO W
BUDYNKU PRZY UL. MIEJSKIEJ, DZIAŁKA NR
EWID. 2902/3 OBR. 225 W RZESZOWIE

LOKAL : A

RZUT BUDYNKU (SCHEMAT)
SKALA 1:2000

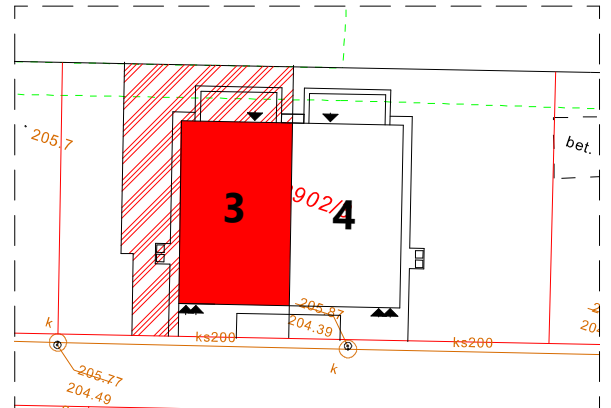

rzut parteru

Lp.	Pomieszczenie	Powierzchnia [m ²]
0.01	Korytarz	5,60
0.03	Schowek	0,80
0.04	Hol	7,90
0.05	Sypialnia	8,20
0.06	Sypialnia	8,50
0.07	Łazienka	5,40
0.08	Salon + aneks kuchenny	23,70
0.09	Sypialnia	8,50
	Powierzchnia lokalu z pomieszczeniami przynależnymi	68,60
	Ogród	100,00

Udział ułamkowy mieszkania w całości budynku
6860/28840