
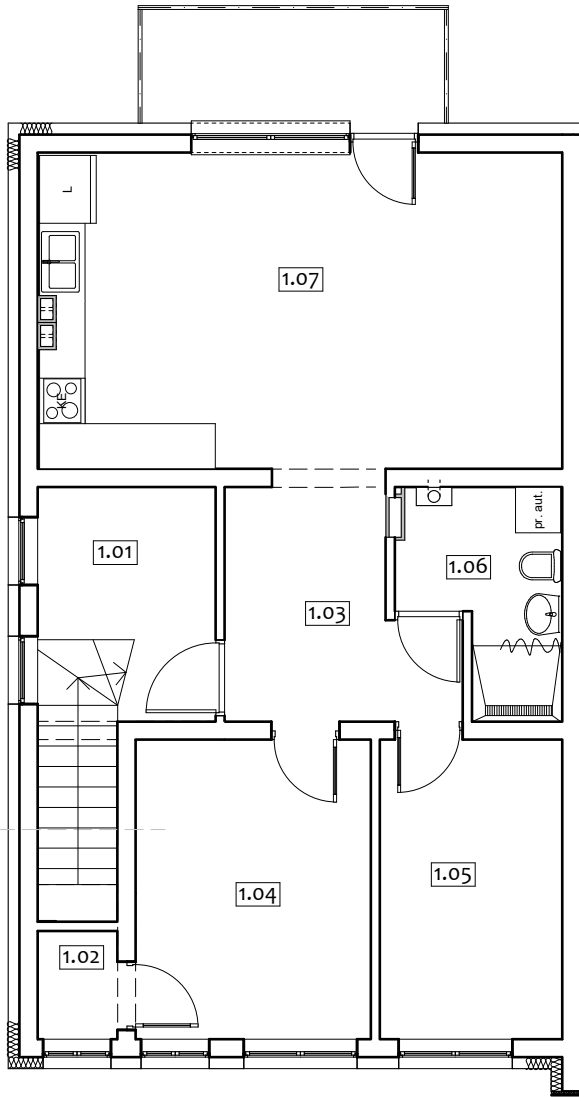


**BUDYNEK : 91/13**


USYTUOWANIE LOKALU MIESZKALNEGO  
W BUDYNKU PRZY UL. MIEJSKIEJ,  
DZIAŁKA NR EWID. 2902/8 OBR. 225 W  
RZESZOWIE

**LOKAL : B**


RZUT BUDYNKU (SCHEMAT)  
SKALA 1:2000

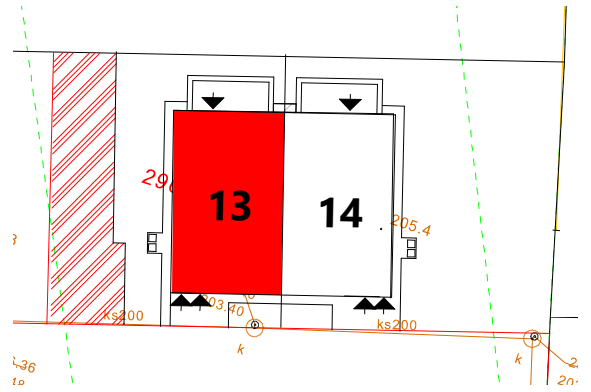

rzut piętra

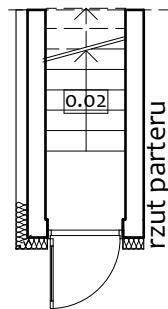

rzut parteru

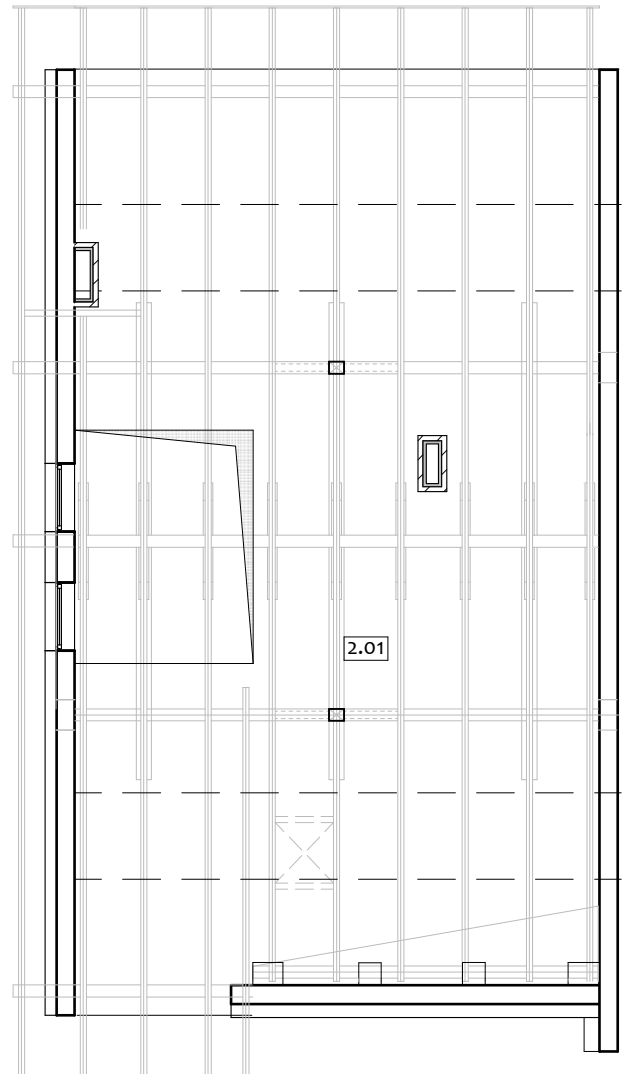

rzut poddasza

| L.p. | Pomieszczenie                                       | Powierzchnia [m <sup>2</sup> ] |
|------|---|--------------------------------|
| 0.02 | Kl. schodowa  | 2,80                           |
| 1.01 | Kl. schodowa  | 8,50                           |
| 1.02 | Garderoba   | 1,40                           |
| 1.03 | Hol   | 7,90                           |
| 1.04 | Sypialnia   | 12,0                           |
| 1.05 | Sypialnia   | 9,30                           |
| 1.06 | Łazienka  | 5,30                           |
| 1.07 | Salon + aneks kuchenny                              | 28,40                          |
|      | Powierzchnia lokalu z pomieszczeniami przynależnymi | 75,60                          |
| 2.01 | Strych  | ok. 55,00                      |
|      | Balkon  | 6,00                           |
|      | Ogród   | 81,00                          |

Udział ułamkowy mieszkania w całości budynku  
**7560/28820**