
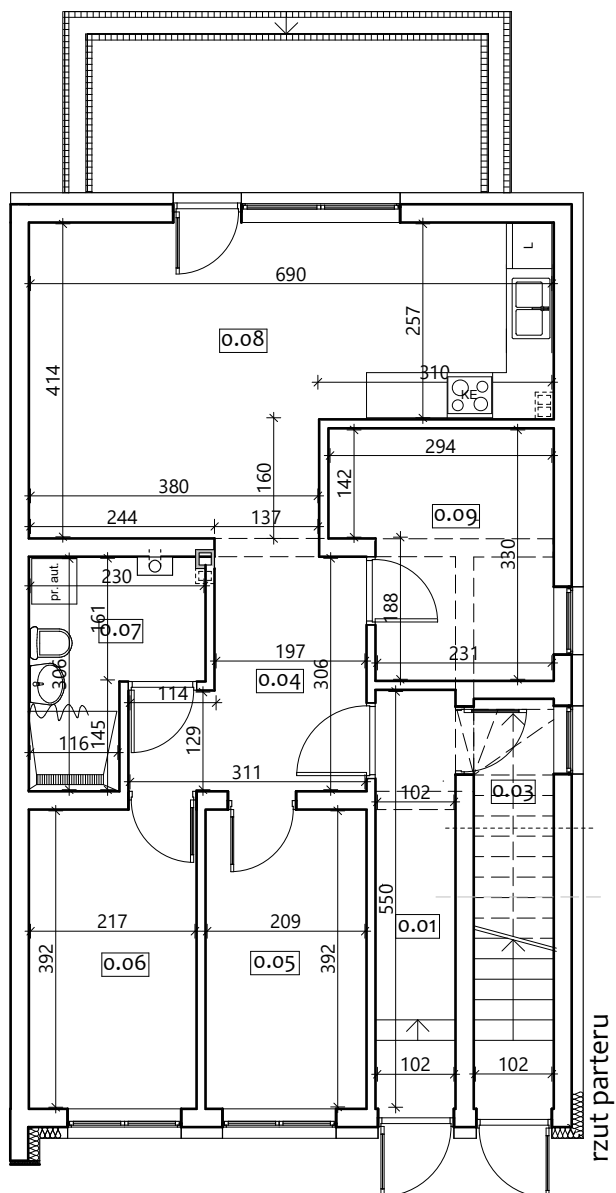


BUDYNEK : 93/3

USYTUOWANIE LOKALU MIESZKALNEGO
W BUDYNKU PRZY UL. MIEJSKIEJ,
DZIAŁKA NR EWID. 2902/14 OBR. 225 W
RZESZOWIE

LOKAL : A

RZUT BUDYNKU (SCHEMAT)
SKALA 1:2000

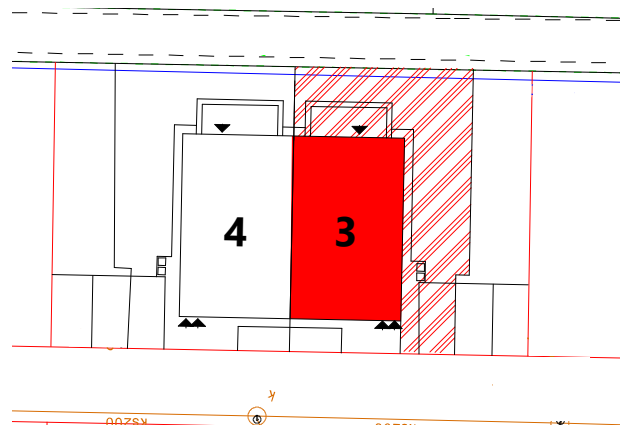

Lp.	Pomieszczenie	Powierzchnia [m ²]
o.01	Korytarz	5,60
o.03	Schowek	0,80
o.04	Hol	7,90
o.05	Sypialnia	8,20
o.06	Sypialnia	8,50
o.07	Łazienka	5,40
o.08	Salon + aneks kuchenny	23,70
o.09	Sypialnia	8,50
	Powierzchnia lokalu z pomieszczeniami przynależnymi	68,60
	Ogród	103,00

Udział ułamkowy mieszkania w całości budynku
6860/28840