
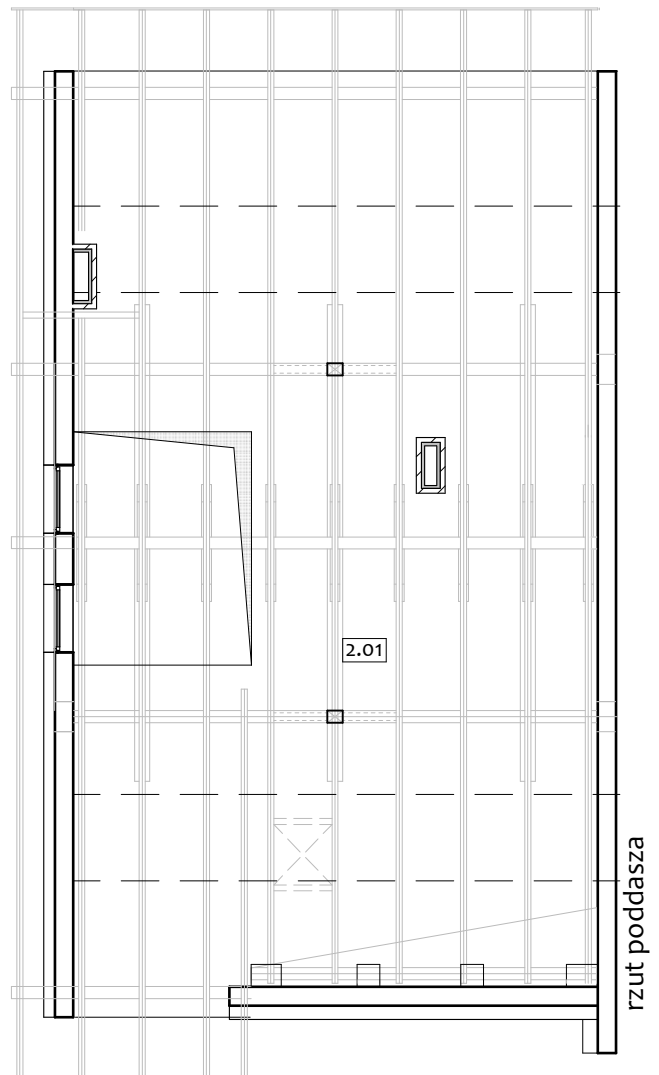
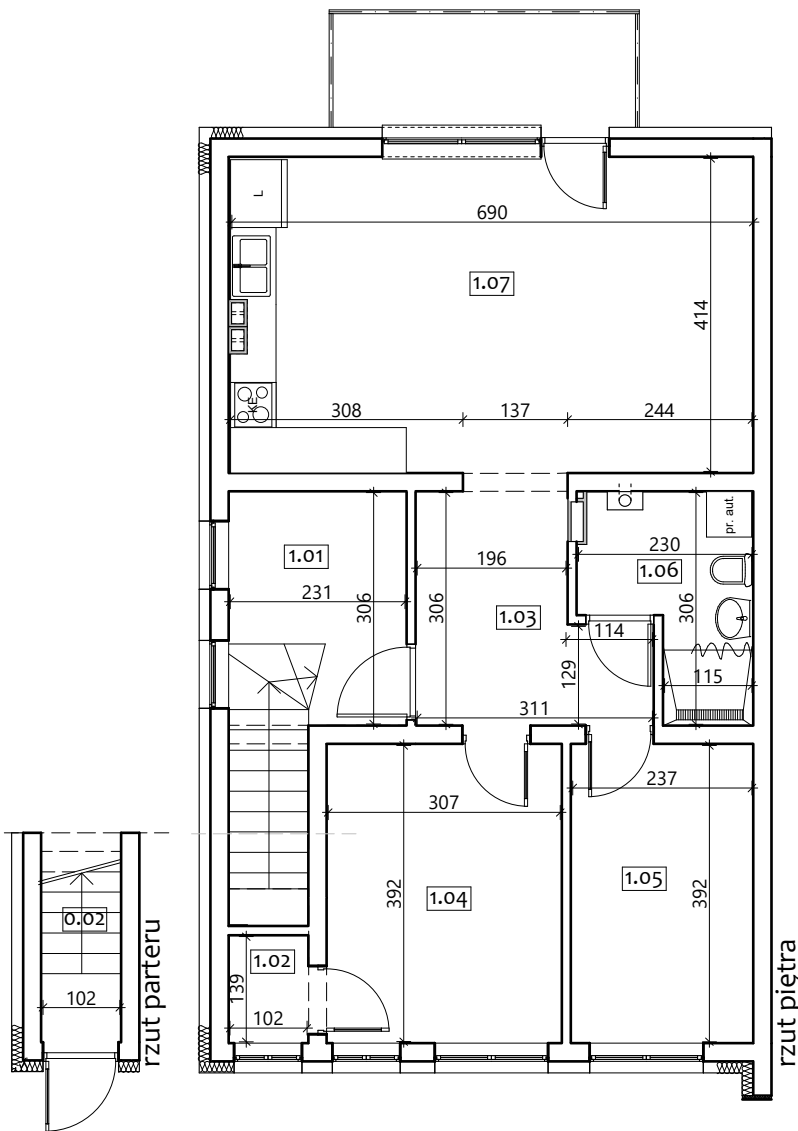


BUDYNEK : 91/3

USYTUOWANIE LOKALU MIESZKALNEGO W
BUDYNKU PRZY UL. MIEJSKIEJ, DZIAŁKA NR
EWID. 2902/3 OBR. 225 W RZESZOWIE

LOKAL : B

RZUT BUDYNKU (SCHEMAT)
SKALA 1:2000

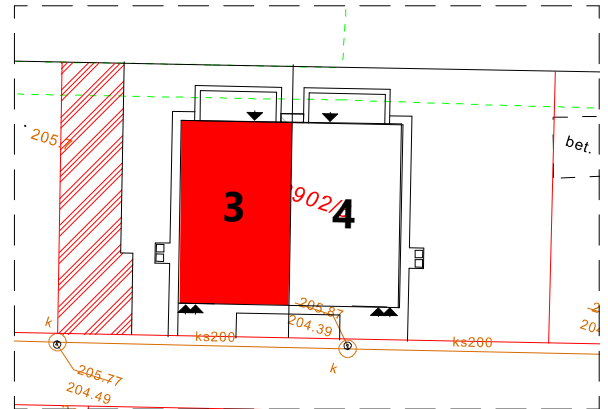

| L.p. | Pomieszczenie | Powierzchnia [m ²] |
|------|---|--------------------------------|
| 0.02 | Kl. schodowa | 2,80 |
| 1.01 | Kl. schodowa | 8,50 |
| 1.02 | Garderoba | 1,40 |
| 1.03 | Hol | 7,90 |
| 1.04 | Sypialnia | 12,0 |
| 1.05 | Sypialnia | 9,30 |
| 1.06 | Łazienka | 5,30 |
| 1.07 | Salon + aneks kuchenny | 28,40 |
| | Powierzchnia lokalu z pomieszczeniami przynależnymi | 75,60 |
| 2.01 | Strych | ok. 55,00 |
| | Balkon | 6,00 |
| | Ogród | 80,00 |

Udział ułamkowy mieszkania w całości budynku
7560/28840