
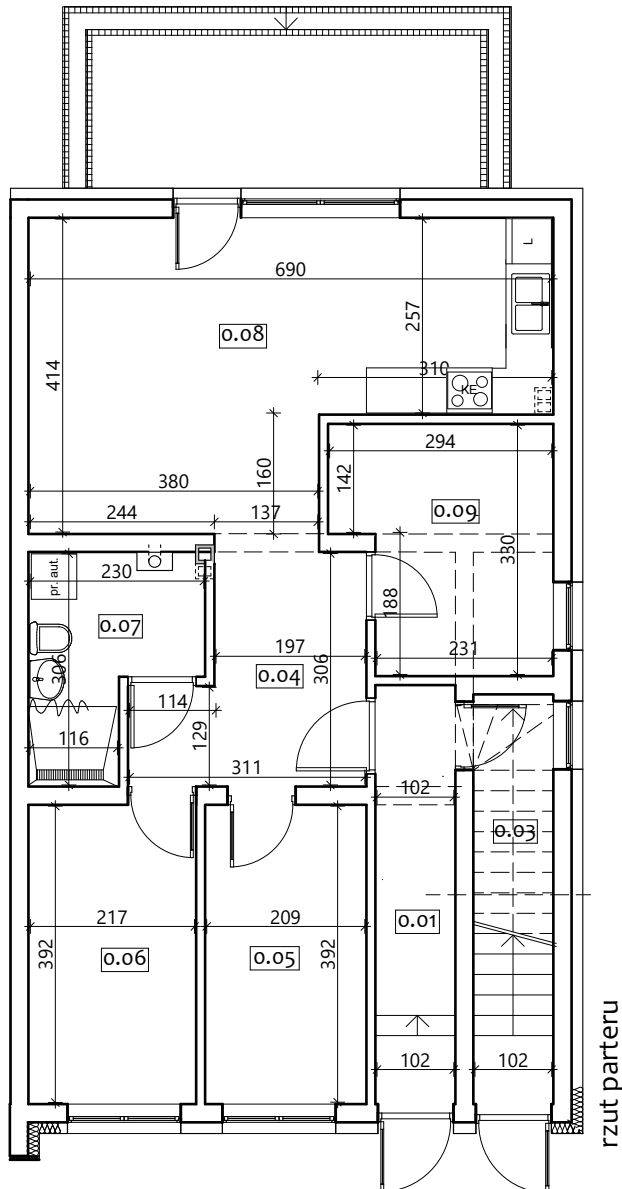


BUDYNEK : 91/4

USYTUOWANIE LOKALU MIESZKALNEGO W  
BUDYNKU PRZY UL. MIEJSKIEJ, DZIAŁKA NR  
EWID. 2902/3 OBR. 225 W RZESZOWIE

LOKAL : A

RZUT BUDYNKU (SCHEMAT)  
SKALA 1:2000

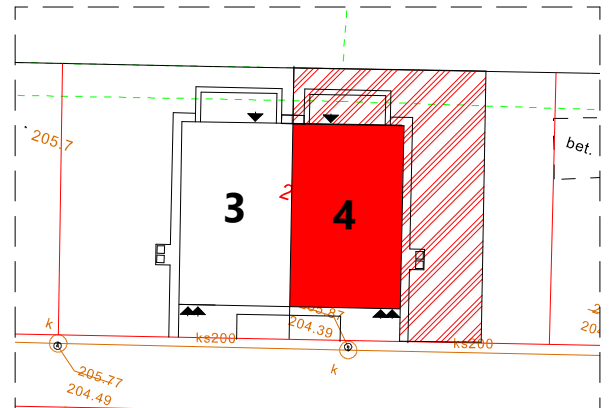

L.p.	Pomieszczenie	Powierzchnia [m <sup>2</sup> ]
o.01	Korytarz	5,60
o.03	Schowek	0,80
o.04	Hol	7,90
o.05	Sypialnia	8,20
o.06	Sypialnia	8,50
o.07	Łazienka	5,40
o.08	Salon + aneks kuchenny	23,70
o.09	Sypialnia	8,50
	Powierzchnia lokalu z pomieszczeniami przynależnymi	68,60
	Ogród	132,00

Udział ułamkowy mieszkania w całości budynku  
**6860/28840**