
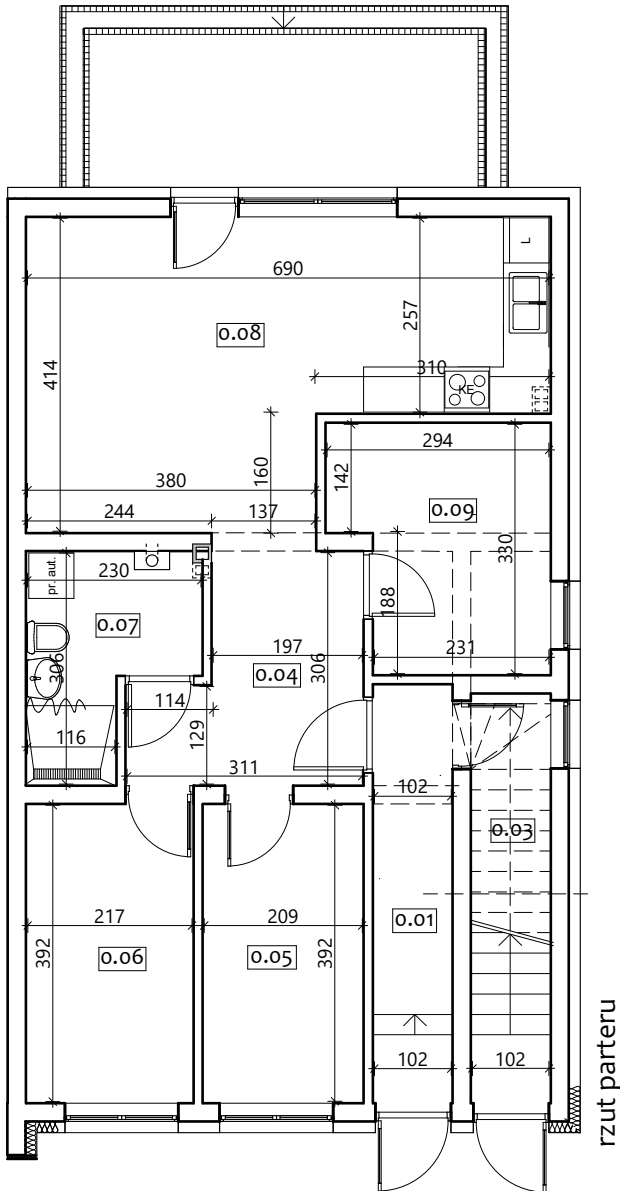


**BUDYNEK : 91/6**

USYTUOWANIE LOKALU MIESZKALNEGO W  
BUDYNKU PRZY UL. MIEJSKIEJ, DZIAŁKA NR  
EWID. 2902/4 OBR. 225 W RZESZOWIE

**LOKAL : A**

**RZUT BUDYNKU (SCHEMAT)**  
SKALA 1:2000

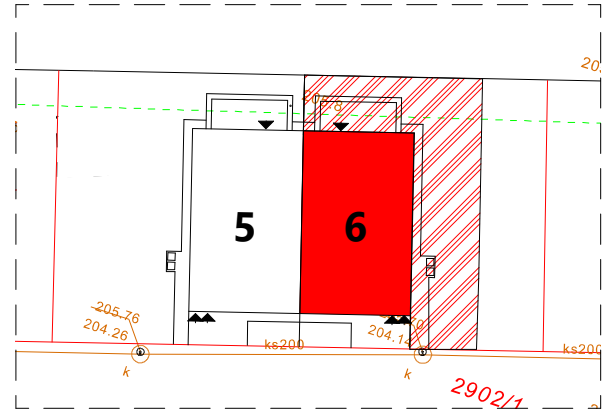

Lp.	Pomieszczenie	Powierzchnia [m <sup>2</sup> ]
0.01	Korytarz	5,60
0.03	Schowek	0,80
0.04	Hol	8,10
0.05	Sypialnia	8,20
0.06	Sypialnia	8,50
0.07	Łazienka	5,20
0.08	Salon + aneks kuchenny	23,70
0.09	Sypialnia	8,50
	Powierzchnia lokalu z pomieszczeniami przynależnymi	68,60
	Ogród	132,00

Udział ułamkowy mieszkania w całości budynku  
**6860/28840**