
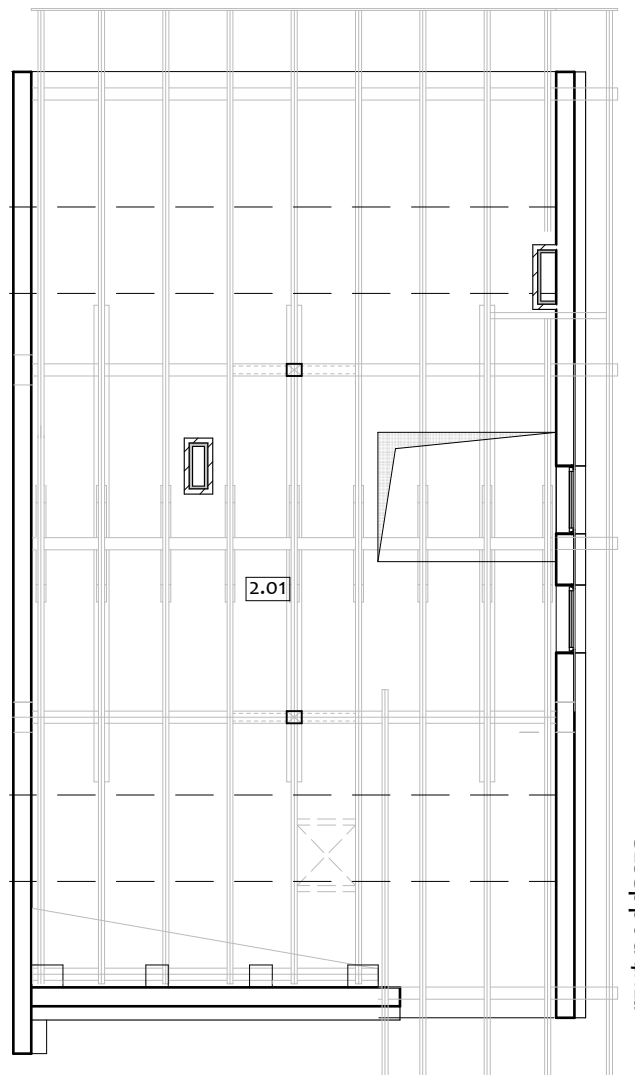
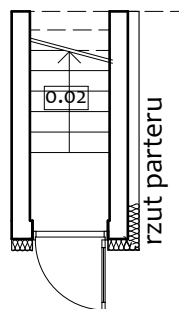
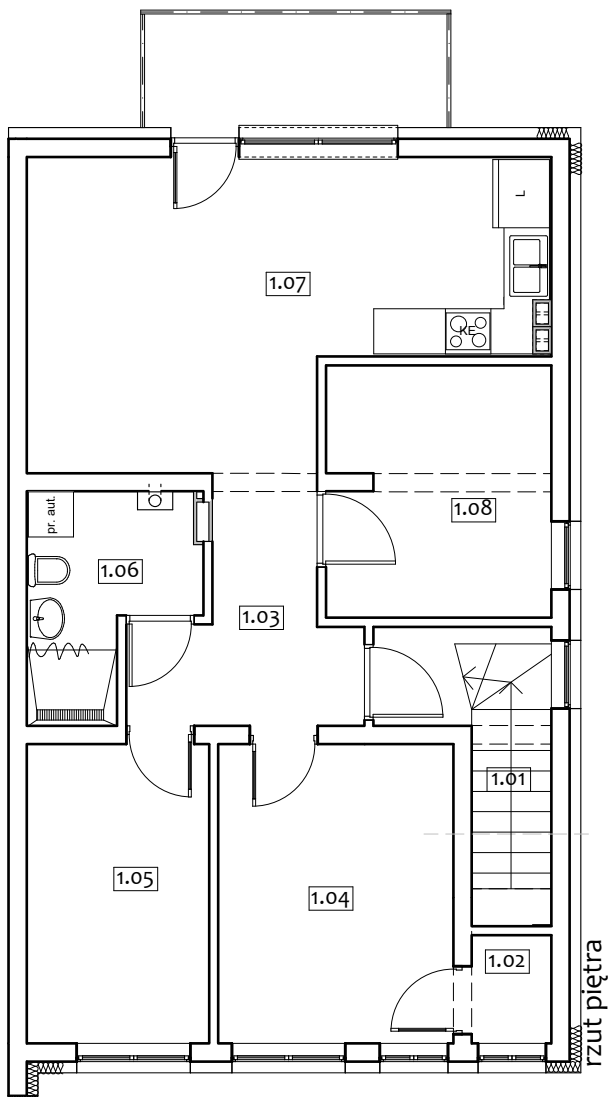


BUDYNEK : 91/10

LOKAL : B

USYTUOWANIE LOKALU MIESZKALNEGO
W BUDYNKU PRZY UL. MIEJSKIEJ,
DZIAŁKA NR EWID. 2902/6 OBR. 225 W
RZESZOWIE

RZUT BUDYNKU (SCHEMAT)
SKALA 1:2000

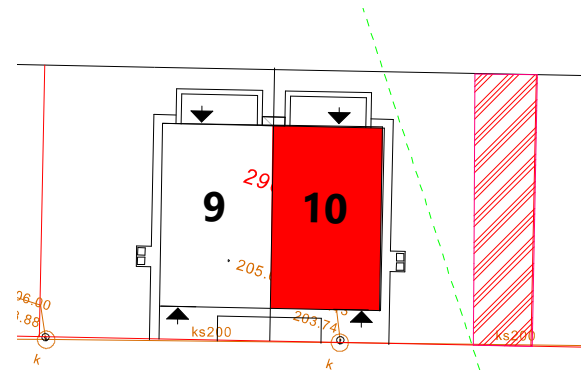

| L.p. | Pomieszczenie | Powierzchnia [m ²] |
|------|---|--------------------------------|
| 0.02 | Kl. schodowa | 2,80 |
| 1.01 | Kl. schodowa | 4,40 |
| 1.02 | Garderoba | 1,40 |
| 1.03 | Hol | 6,70 |
| 1.04 | Sypialnia | 12,0 |
| 1.05 | Sypialnia | 9,30 |
| 1.06 | Łazienka | 5,30 |
| 1.07 | Salon + aneks kuchenny | 23,60 |
| 1.08 | Sypialnia | 9,50 |
| | Powierzchnia lokalu z pomieszczeniami przynależnymi | 75,00 |
| 2.01 | Strych | ok. 55,00 |
| | Balkon | 6,00 |
| | Ogród | 95,00 |

Udział ułamkowy mieszkania w całości budynku
7500/28700