
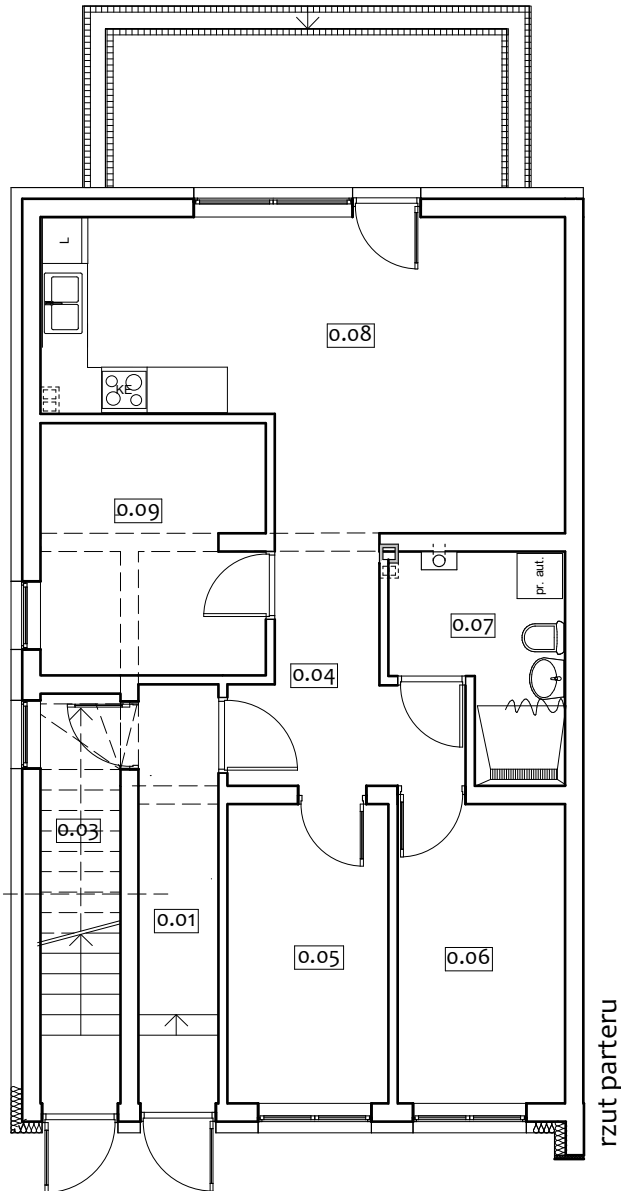


**BUDYNEK : 91/9**

USYTUOWANIE LOKALU MIESZKALNEGO  
W BUDYNKU PRZY UL. MIEJSKIEJ,  
DZIAŁKA NR EWID. 2902/6 OBR. 225 W  
RZESZOWIE

**LOKAL : A**

RZUT BUDYNKU (SCHEMAT)  
SKALA 1:2000

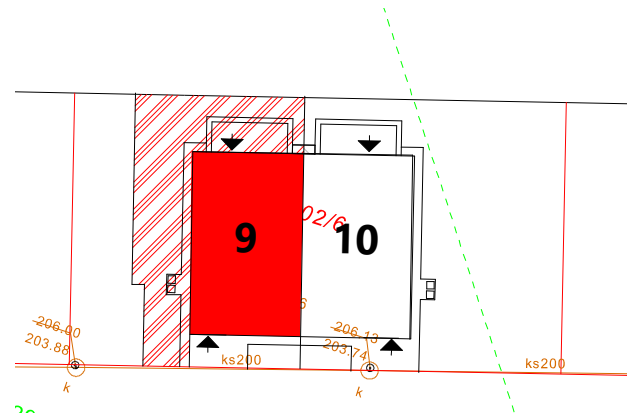

L.p.	Pomieszczenie	Powierzchnia [m <sup>2</sup> ]	Udział ułamkowy mieszkania w całości budynku <b>6850/28700</b>
0.01	Korytarz	5,60	
0.03	Schowek	0,80	
0.04	Hol	6,80	
0.05	Sypialnia	8,20	
0.06	Sypialnia	8,50	
0.07	Łazienka	5,40	
0.08	Salon + aneks kuchenny	23,70	
0.09	Sypialnia	9,50	
	Powierzchnia lokalu z pomieszczeniami przynależnymi	68,50	
	Ogród	101,00	