
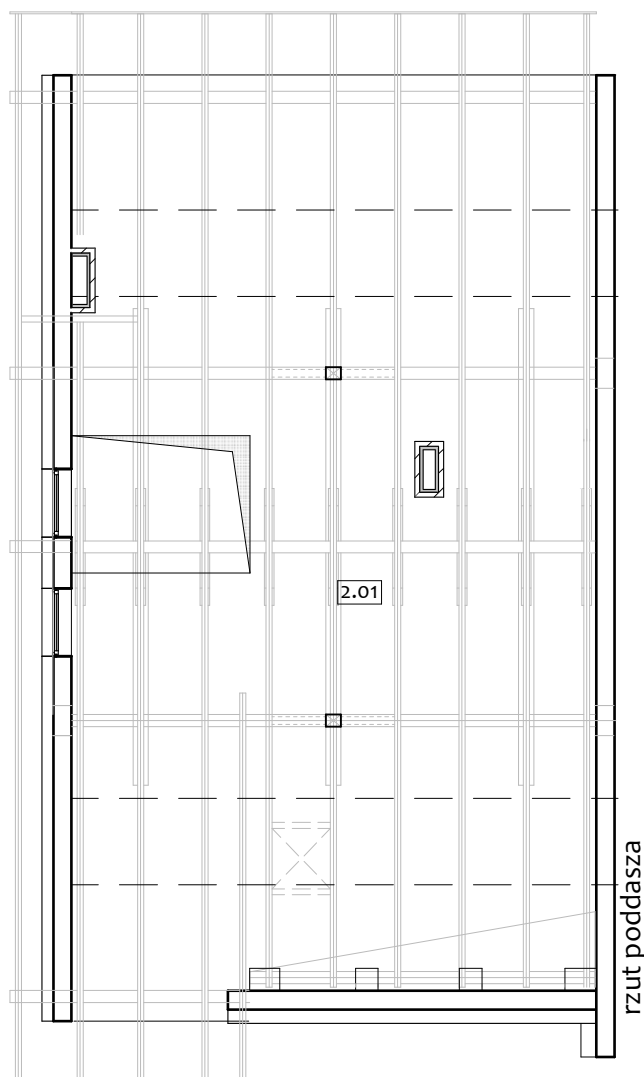
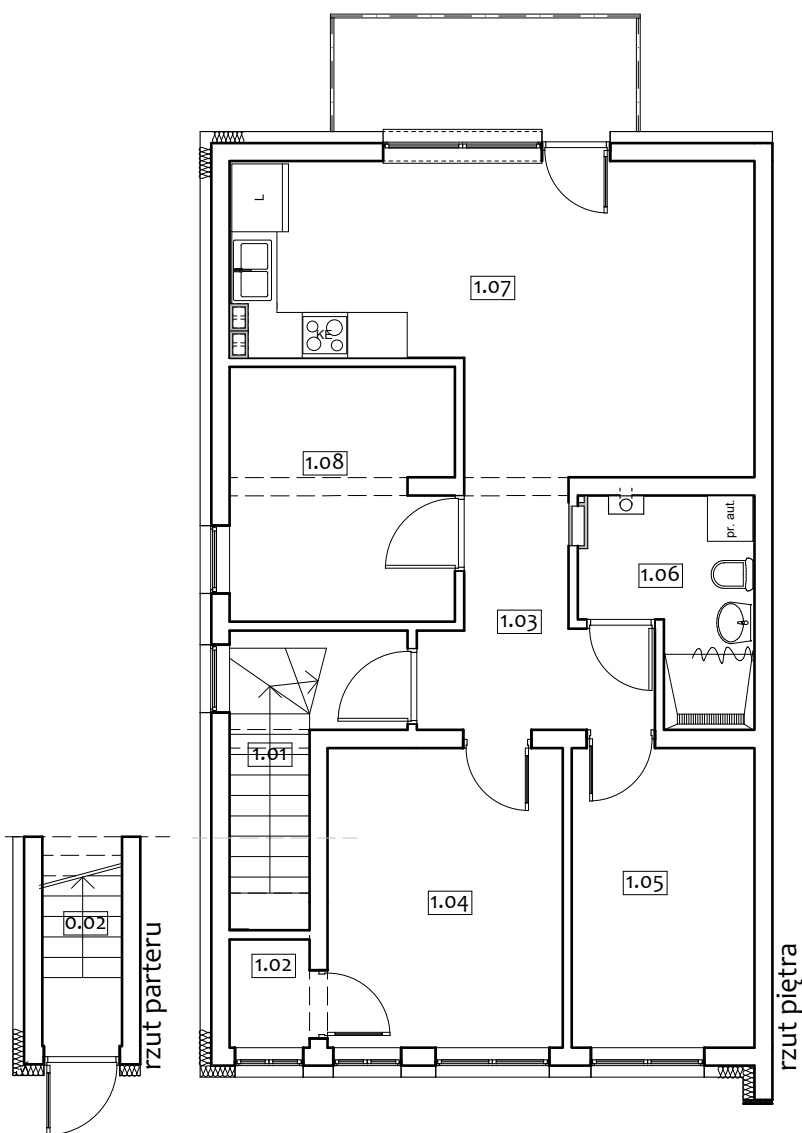


BUDYNEK : 91/9

**USYTUOWANIE LOKALU MIESZKALNEGO
W BUDYNKU PRZY UL. MIEJSKIEJ,
DZIAŁKA NR EWID. 2902/6 OBR. 225 W
RZESZOWIE**

LOKAL : B

**RZUT BUDYNKU (SCHEMAT)
SKALA 1:2000**

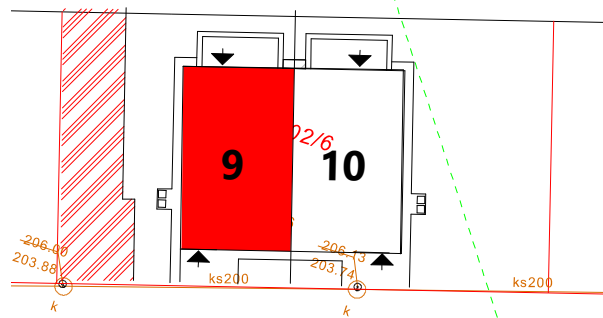

Lp.	Pomieszczenie	Powierzchnia [m ²]
0.02	Kl. schodowa	2,80
1.01	Kl. schodowa	4,40
1.02	Garderoba	1,40
1.03	Hol	6,70
1.04	Sypialnia	12,0
1.05	Sypialnia	9,30
1.06	Łazienka	5,30
1.07	Salon + aneks kuchenny	23,60
1.08	Sypialnia	9,50
	Powierzchnia lokalu z pomieszczeniami przynależnymi	75,00
2.01	Strych	ok. 55,00
	Balkon	6,00
	Ogród	80,00

Udział ułamkowy mieszkania w całości budynku
7500/28700